

PODBIELSKIALLEE 38a

BERLIN – DAHLEM

GRUNDRISSEHEFT

WOHNUNG – TYP II


WE 03

Die zweigeschossige Maisonette-Wohnung verbindet die Vorzüge eines herrschaftlichen Altbaus mit dem Raumerlebnis eines Lofts.

Etage	OG +DG
Zimmer	4 Zimmer
Wohnfläche gesamt*	ca. 146 m ²
Preis	1.420.000,00 €
Provision	5,95 % inkl. MwSt.

* Die Flächen können sich im Zuge der Ausführungsplanung geringfügig ändern. Die dargestellten Küchen sind im Lieferumfang nicht enthalten. Balkone, Loggien, Terrassen und Dachterrassen werden zu 50% angerechnet.

+49 (0)30 887 742 50
service@david-borck.de

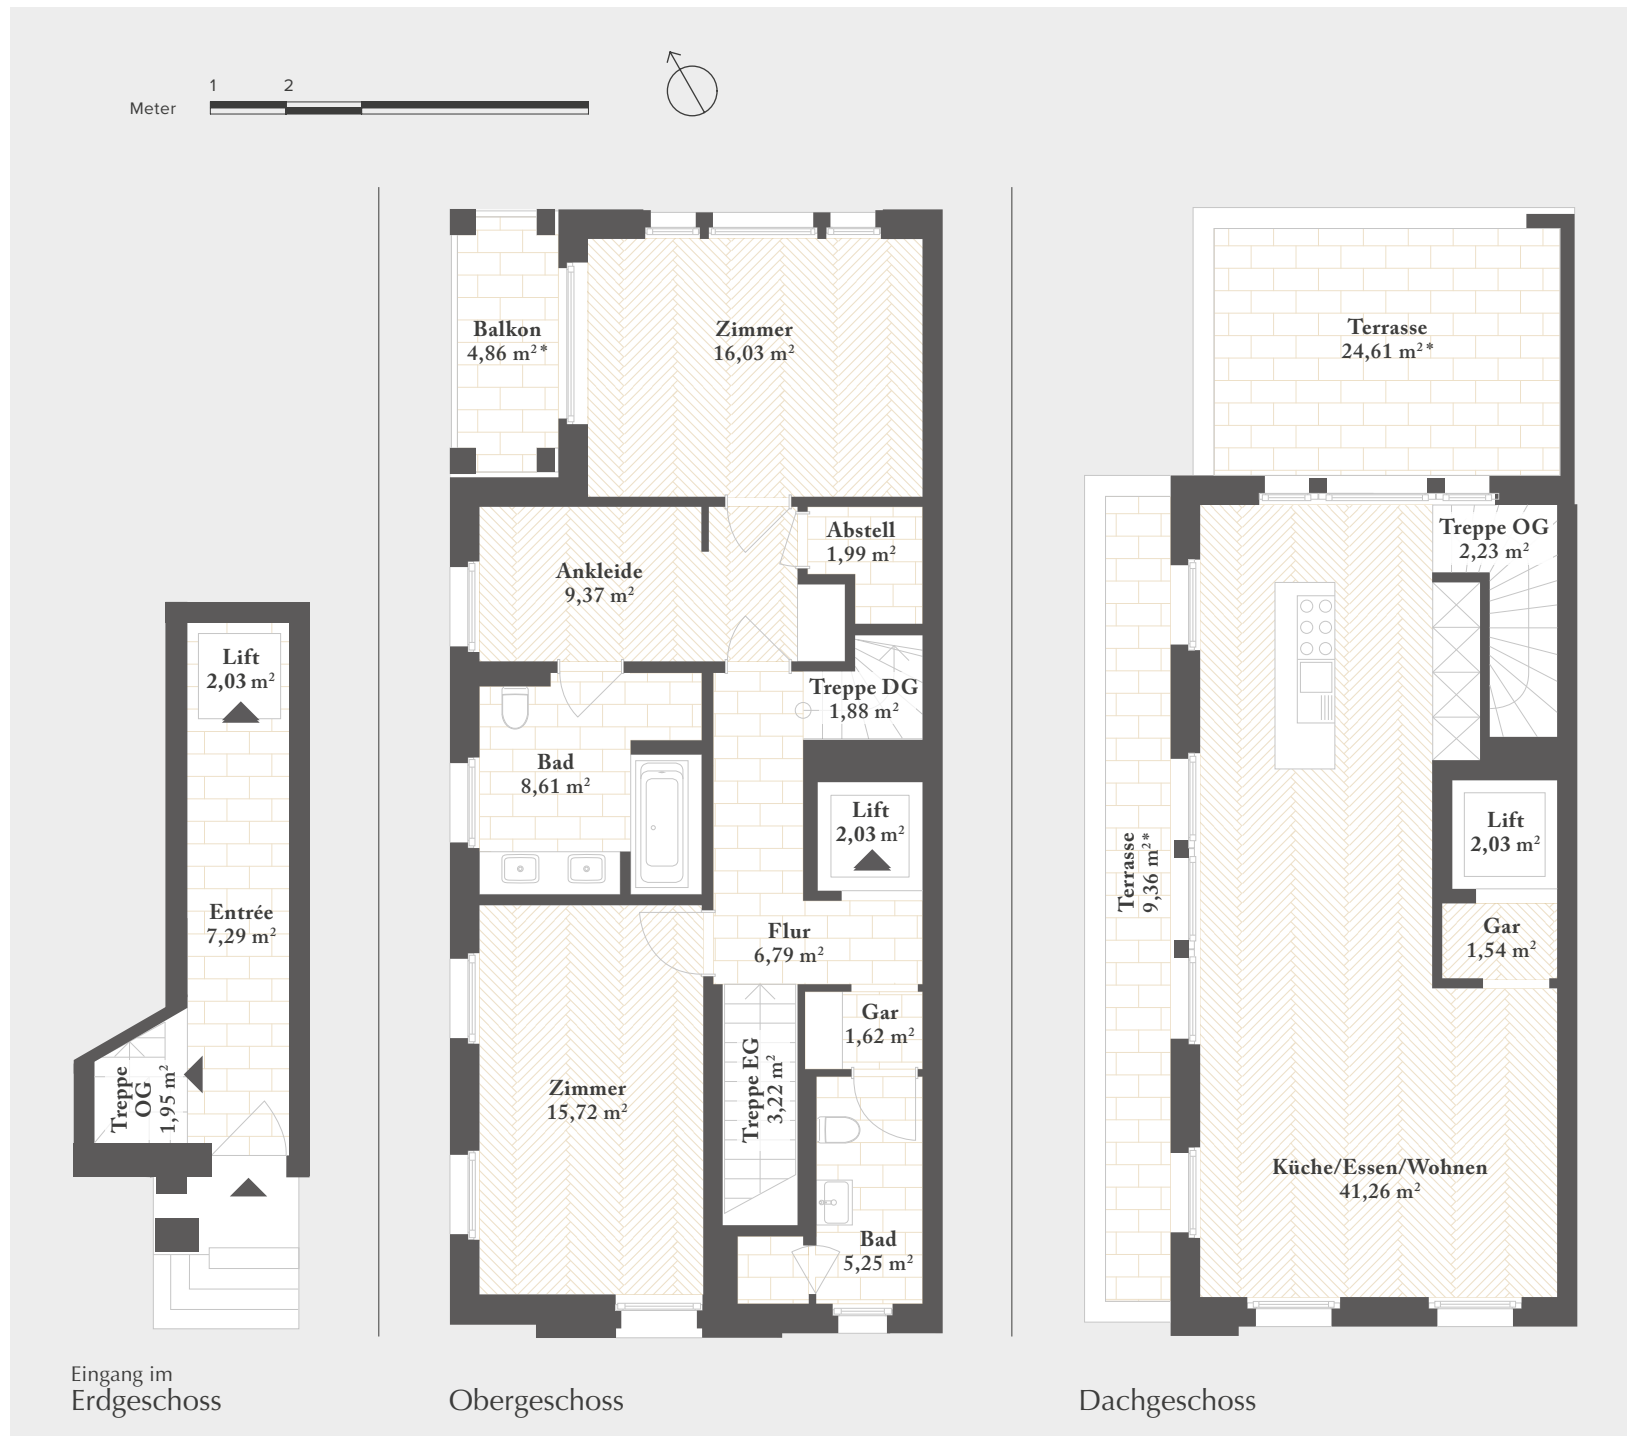


WE 04

Zwei Etagen Licht und Luxus:
Die Maisonette-Wohnung bietet
die Großzügigkeit und das
Raumerlebnis eines Penthouses.

Etage	OG +DG
Zimmer	4 Zimmer
Wohnfläche gesamt*	ca. 146 m ²
Preis	1.470.000,00 €
Provision	5,95 % inkl. MwSt.

* Die Flächen können sich im Zuge der Ausführungsplanung geringfügig ändern. Die dargestellten Küchen sind im Lieferumfang nicht enthalten. Balkone, Loggien, Terrassen und Dachterrassen werden zu 50% angerechnet.

+49 (0)30 887 742 50
service@david-borck.de

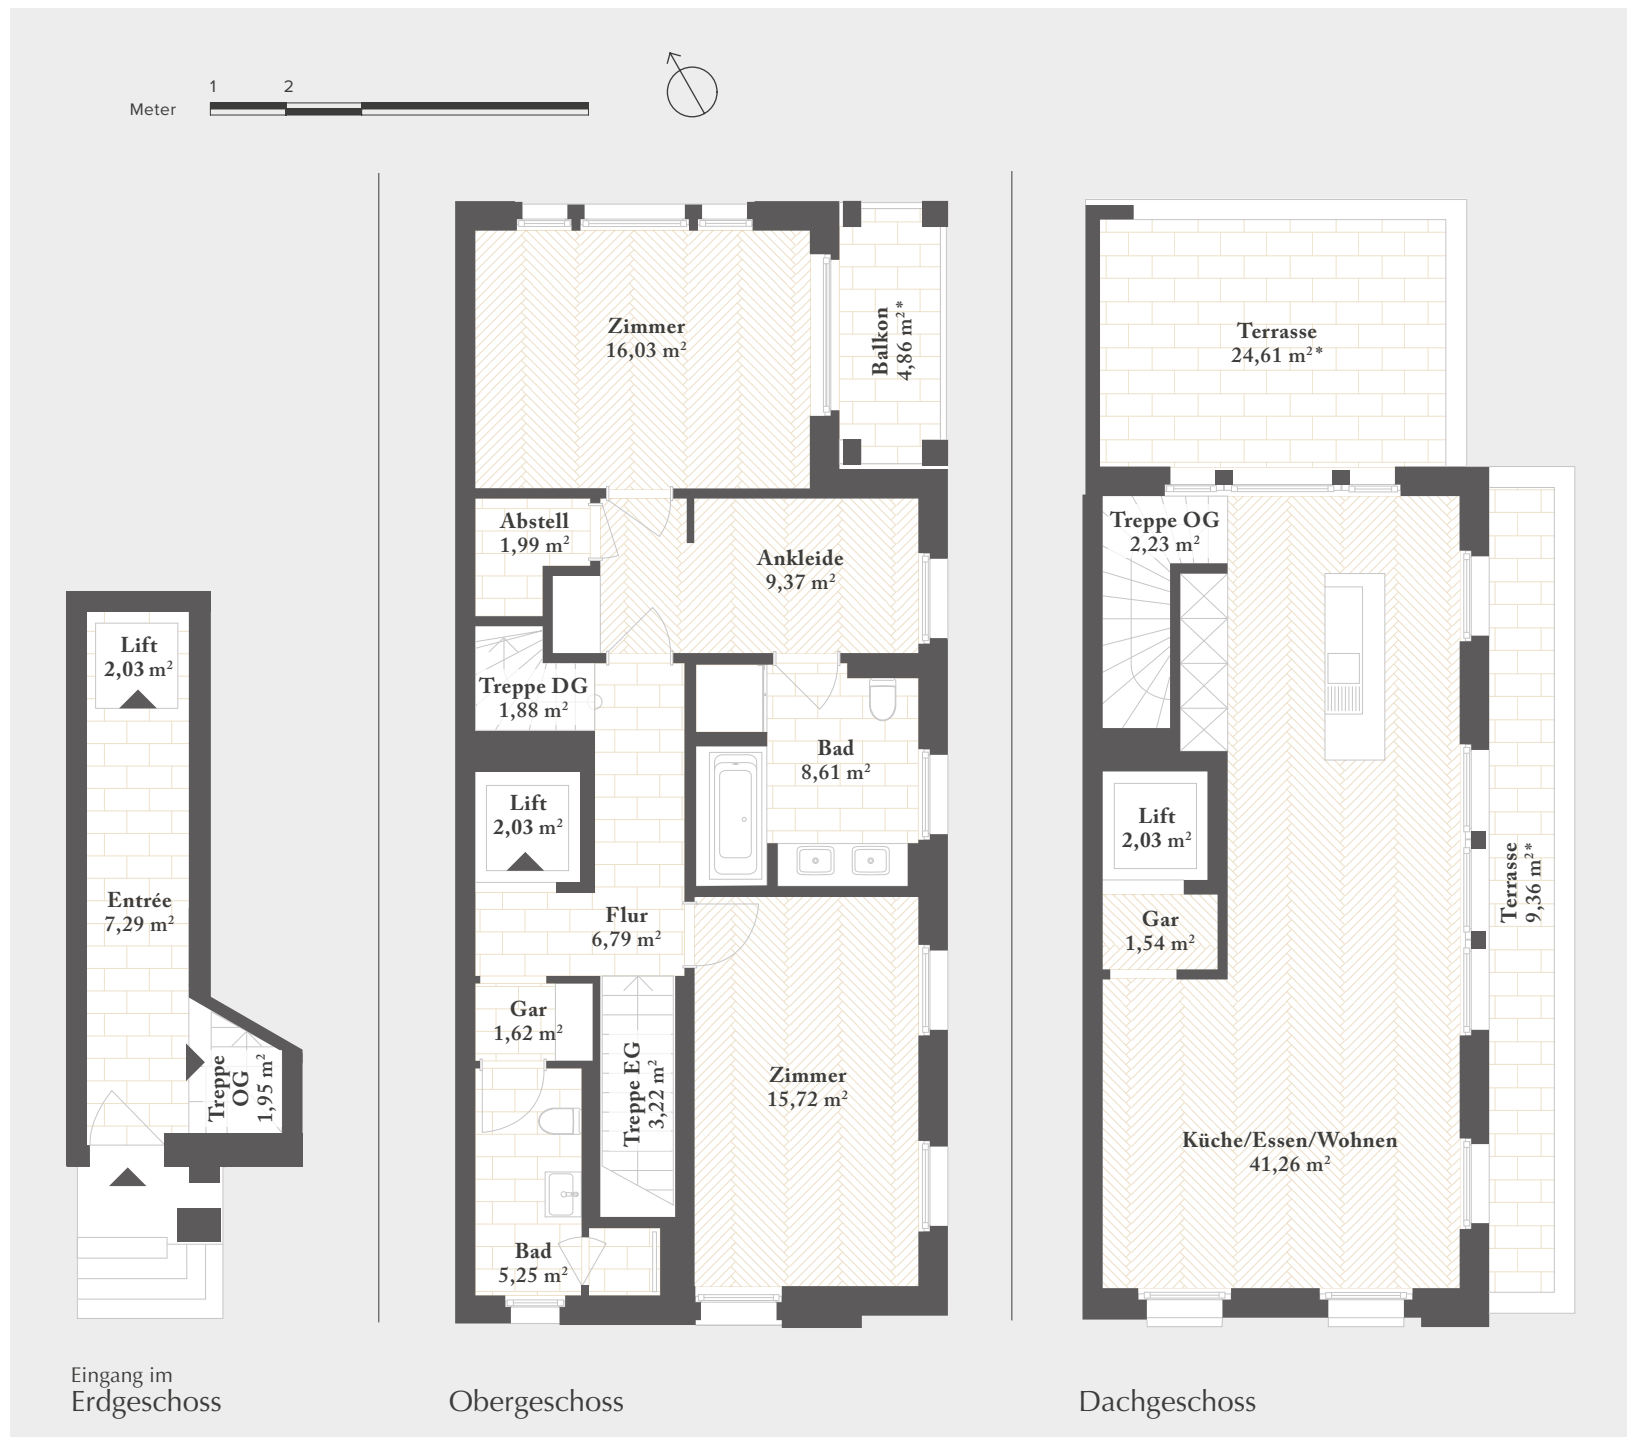

Kontakt

ADRESSE

David Borck
Immobilien-gesellschaft mbH
Schlüterstraße 45
10707 Berlin

TELEFON

Telefon +49 (0)30 887 742 50
Telefax +49 (0)30 887 742 525

WEB

www.podbielski38a.de

MAIL

service@david-borck.de

Geschäftsführende Gesellschafter
Caren Rothmann und David Borck

DAVID  BORCK
IMMOBILIENGESELLSCHAFT MBH